

PŮDORYS I.NP - DŮM 01  
M 1:100



TABULKA MÍSTNOSTÍ I.NP (DŮM 01)

Č.M.	NÁZEV MÍSTNOSTI	PLOCHA (m <sup>2</sup> )
101	ZÁDVEŘÍ	4,16
102	TECHNICKÁ MÍSTNOST	5,74
103	CHODBA	15,35
104	KOUPELNA	8,21
105	LOŽNICE	12,24
106	LOŽNICE	16,50
107	ZÁDVEŘÍ SAUNY	2,50
108	SAUNA	6,10
		70,80 m <sup>2</sup>



ŘEŠENÝ OBJEKT

DATUM / DATE: 28.02.2024  
FORMÁT / FORMAT: 2 x A4  
MĚŘÍTKO / SCALE: 1:100  
C. VÝKRESU / DRAW. NO.: 28

FÁZE / PHASE: ARCHITEKTONICKÁ STUDIE - 03  
NÁZEV VÝKRESU / DRAWING TITLE:

PŮDORYS I.NP - DŮM 01

ARCHITEKTONICKÁ STUDIE - 03

INVESTOR / CLIENT:  
NÁZEV / TITLE:

PROPE - údržba zeleně s.r.o., Roman Pross,

K448 - RAMPUŠE


KONTAKT / CONTACT:  
ARCHITEKT / ARCHITECT:

Malinovského náměstí 4, Brno 602 00 / www.keo.cz  
Ing. arch. Jakub Roleček, Ing. arch. Jirí Vojtěšek, Ing. arch. Josef Mann

KEEO ARCHITEKTI



PŮDORYS 2.NP - DŮM 01  
M 1:100

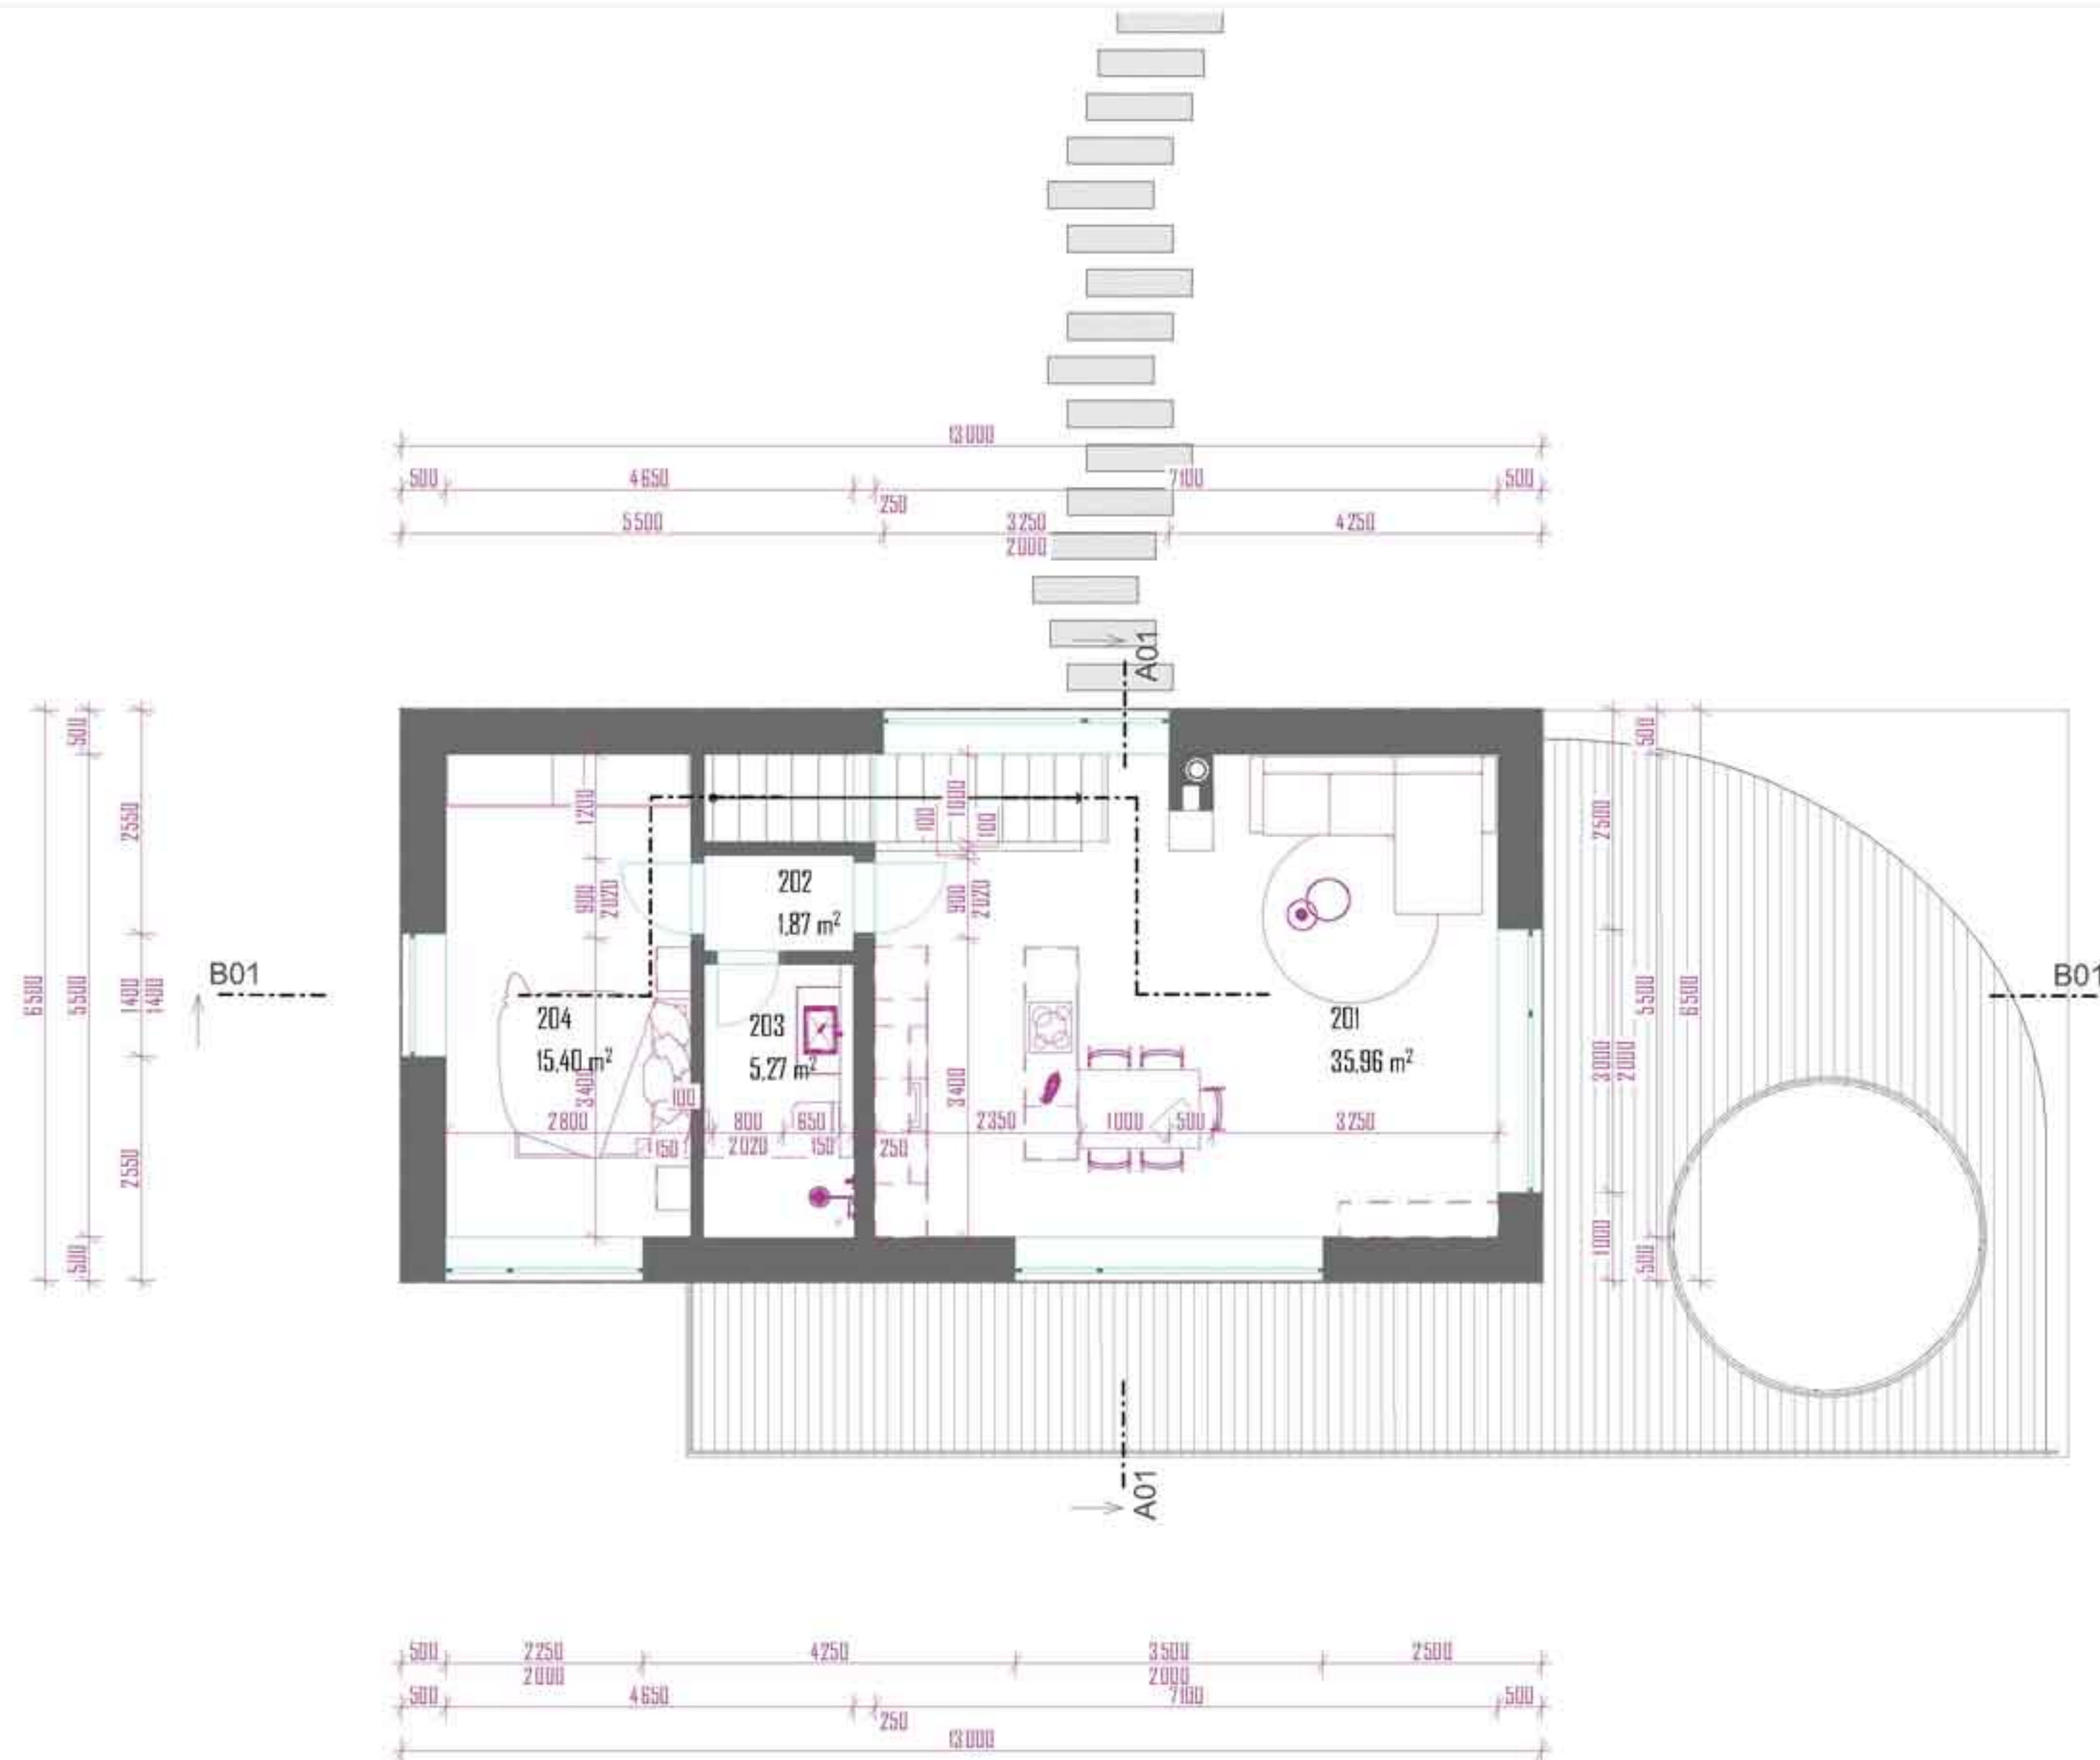

TABULKA MÍSTNOSTÍ 2.NP (DŮM 01)		
Č.M.	NÁZEV MÍSTNOSTÍ	PLOCHA (m <sup>2</sup> )
201	OBÝVACÍ POKOJ + KUCHYNĚ	35,96
202	CHODBA	1,87
203	KUCHYNĚ	5,27
204	LOŽNICE	15,40
		58,50 m <sup>2</sup>



ŘEŠENÝ OBJEKT

DATUM / DATE: 28.02.2024  
FORMÁT / FORMAT: 2 x A4  
MĚŘÍTKO / SCALE: 1:100  
C. VÝKRESU / DRAW. NO.: 29

FÁZE / PHASE: ARCHITEKTONICKÁ STUDIE - 03  
NÁZEV VÝKRESU / DRAWING TITLE: PŮDORYS 2.NP - DŮM 01

INVESTOR / CLIENT: PROPE - údržba zeleně s.r.o., Roman Pross,  
NÁZEV / TITLE: K448 - RAMPUŠE

KONTAKT / CONTACT: Malinovského náměstí 4, Brno 602 00 / www.keo.cz  
ARCHITEKT / ARCHITECT: Ing. arch. Jakub Roleček, Ing. arch. Jirí Vojtěšek, Ing. arch. Josef Mann  
KEEO ARCHITEKTI

