

PŮDORYS I.N.P. - DŮM 02
M 1:100



TABULKA MÍSTNOSTÍ I.N.P. (DŮM 02)

Č.M.	NÁZEV MÍSTNOSTI	PLOCHA (m ²)
101	ZÁDVEŘÍ	7.71
102	OBYVACÍ POKOJ + KUCHYŇE	36.74
103	WC	1.45
104	KOUPELNA	4.73
105	LŮŽNICE	12.44
106	ZÁDVEŘÍ SALINY	3.25
107	SALINY	6.55
		72.88 m ²



ŘEŠENÝ OBJEKT

DATUM / DATE:
FORMÁT / FORMAT:
MĚŘÍTKO / SCALE:
Č. VÝKRESU / DRAW. NO.:

28.02.2024
2 x A4
1:100
33

FÁZE / PHASE:
NÁZEV VÝKRESU / DRAWING TITLE:

PŮDORYS I.N.P. - DŮM 02

ARCHITEKTONICKÁ STUDIE - 03

INVESTOR / CLIENT:
NÁZEV / TITLE:

PROPE - údržba zeleně s.r.o., Roman Pross.

K448 - RAMPUŠE


KONTAKT / CONTACT:
ARCHITEKT / ARCHITECT:

Molnárského náměstí 4, Brno 602 00 / www.keo.cz
Ing. arch. Jakub Roleček, Ing. arch. Jiří Vojtěšek, Ing. arch. Josef Mann

KEEO ARCHITEKTI



PŮDORYS 2.NP - DŮM 02 M 1:100

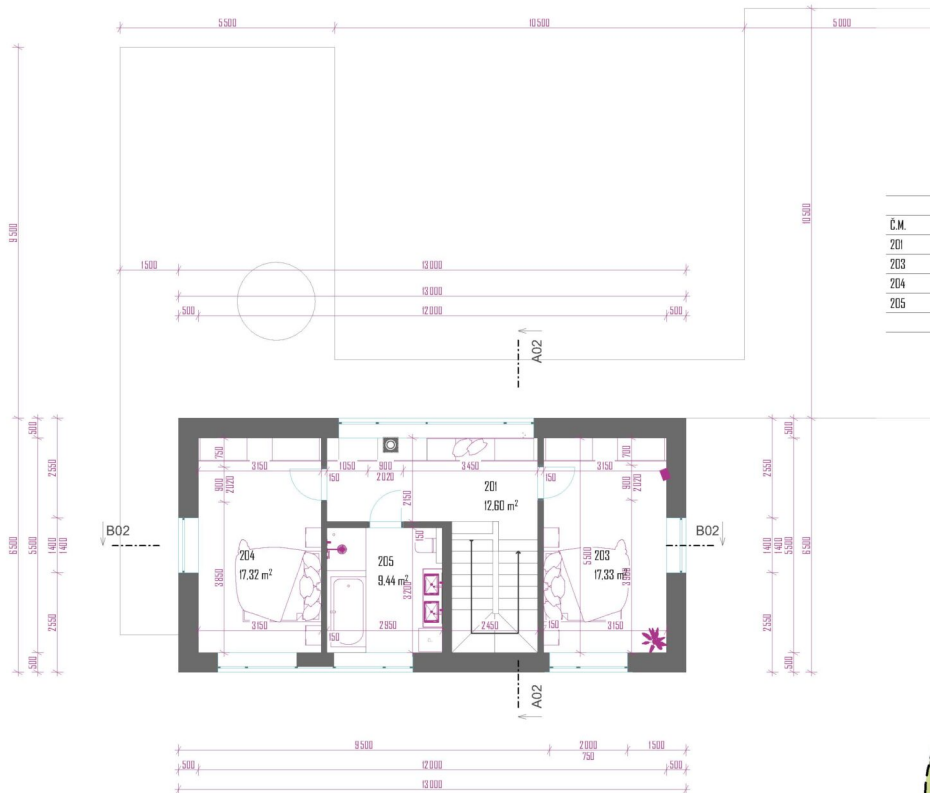

TABLKA MÍSTNOSTÍ 2.NP (DŮM 02)

Č.M.	NÁZEV MÍSTNOSTÍ	PLOCHA (m ²)
201	SCHODIŠTĚ + CHODBA	12.60
203	LOŽNICE	17.33
204	LOŽNICE	17.32
205	LOŽNICE	9.44
		56.69 m ²



ŘEŠENÝ OBJEKT

DATUM / DATE: 28.02.2024
 FORMÁT / FORMAT: 2 x A4
 MĚŘÍTKO / SCALE: 1:100
 Č. VÝKRESU / DRAW. NO.: 34

FÁZE / PHASE: NÁZEV VÝKRESU / DRAWING TITLE:

ARCHITEKTONICKÁ STUDIE - 03

PŮDORYS 2.NP - DŮM 02

INVESTOR / CLIENT: NÁZEV / TITLE:

PROPE - údržba zeleně s.r.o., Roman Pross.

K448 - RAMPUŠĚ

KONTAKT / CONTACT: ARCHITEKT / ARCHITECT:

Melnického náměstí 4, Brno 602 00 / www.keo.cz
 Ing. arch. Jakub Roleček, Ing. arch. Jiri Vojtěšek, Ing. arch. Josef Mann

KEEO ARCHITEKTI

